



GRUNDKARTA ÖVER
Moheda 4:192 m.fl.

Alvesta tätort ALVESTA KOMMUN
UPPRÄTTAD 2023-01-13
BETECKNINGSTANDARD HMK-Ka.D
KOORDINATSYSTEM: SWEREF 99 15 00
HÖJDSYSTEM: RH2000

GRUNDKARTAN BESTYRKES FÖR AV
PLANFÖRSLAGET BERÖRT OMRÅDE


Anna Gäskeby
Exloateringsingenjör

Beteckningar

	Traktgräns
	Fastighetsgräns
	Servitutsområde
BÅGEN	Kvarternamn
2	Registreringsnummer för fastighet
VEGBY 6:14	Traktnamn och registreringsnummer för fastighet
s	Samfällighet
Lr	Ledningsrätt
ga:12	Registreringsnummer för gemensamhetsanläggning
	Byggnader (huslivet)
	Byggnader (takkonturen)
	Skärmtak
	Transformatorbyggnad
	Staket
	Stenmur
	Stödmur
	Häck
	Väg
	Slänt
	Dike
	Strandlinje
	Järnvägsspår
	Brunn, källa
	Fornlämning
	Elledning ovan mark
	Elledning i mark
	Avvägd höjd
	Fastställd gatuhöjd
	Nivåkurva



SKALA 1:10 000

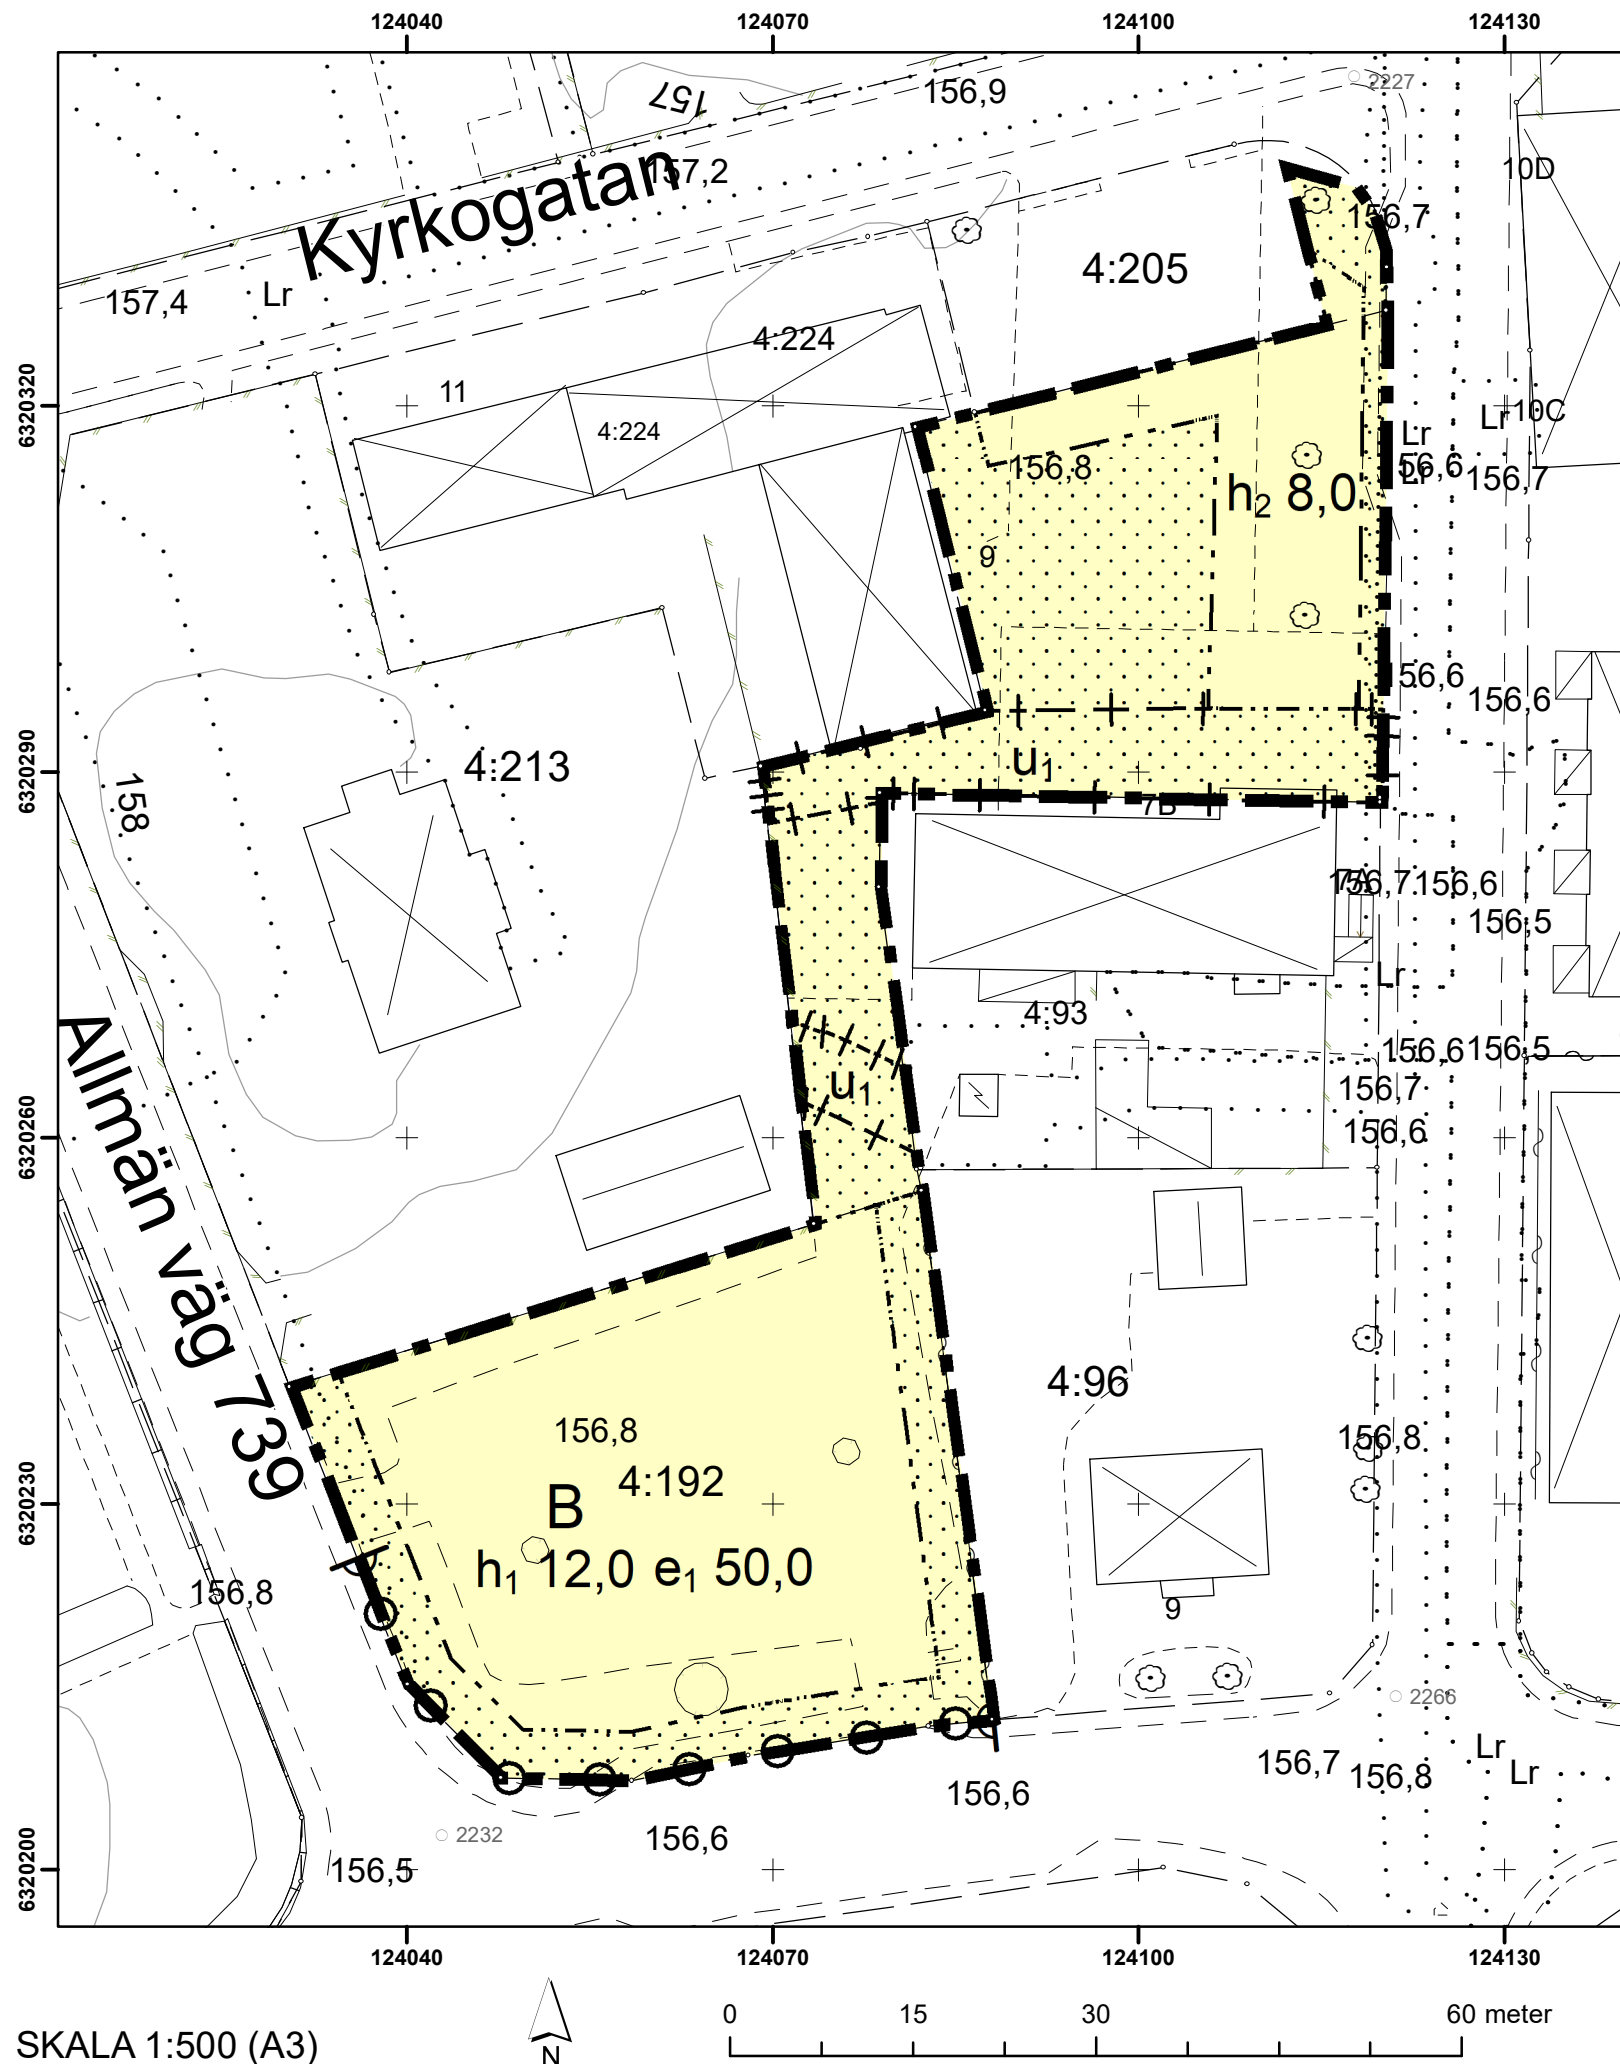

SKALA 1:500 (A3)



0 15 30 60 meter

DETALJPLAN FÖR
del av Moheda 4:192 m.fl.
Moheda tätort
ALVESTA KOMMUN
KRONOBERGS LÄN
2023-01-23

Magnus Wigren
Förvaltningschef SBF

Cecilia Runer
Planarkitekt

PLANBESTÄMMELSER

Följande gäller inom områden med nedanstående beteckningar.
Endast angiven användning och utformning är tillåten.
Där beteckning saknas gäller bestämmelsen inom all kvartersmark
eller all allmän plats eller allt vattenområde på plankartan.

GRÄNSLINJER

- Planområdesgräns
- Egenskapsgräns
- Sekundär egenskapsgräns
- Sammanfallande egenskapsgränser

ANVÄNDNING AV KVARTERSMARK

- B Bostäder

EGENSKAPSBESTÄMMELSER FÖR
KVARTERSMARK

Begränsning av markens utnyttjande

- Marken får inte förses med byggnad.

Höjd på byggnadsverk

- h_1 12,0 Högsta nockhöjd är angivet värde i meter.
- h_2 8,0 Högsta byggnadshöjd är angivet värde i meter

Markreservat för allmännyttiga ändamål

- U_1 Markreservat för allmännyttiga underjordiska ledningar.

Utnyttjandegrad

- e_1 50,0 Största byggnadsarea är angivet värde i % av fastighetsarean inom egenskapsområdet.

Stängsel, utfart och annan utgång

- Utfartsförbud

GENOMFÖRANDETID

Genomförandetiden är 60 månader över hela planområdet.