



GRUNDKARTA ÖVER Björkeryd 7:2 m.fl.

Torpsbruks samhälle
ALVESTA KOMMUN
UPPRÄTTAD 2023-01-10
BETECKNINGSSTANDARD HMK-Ka.D
KOORDINATSYSTEM: SWEREF 99 15 00
HÖJDSYSTEM: RH2000

GRUNDKARTAN BESTYRKES FÖR AV
PLANFÖRSLAGET BERÖRT OMRÅDE


Anna Gäskeby
Exploateringsingenjör

Beteckningar

- Traktgrans
- Fastighetsgrans
- Servitutsområde
- Kvartersnamn
- Registernummer för fastighet
- Traktnamn och registernummer för fastighet
- Samfällighet
- Ledningsrätt
- Registernummer för gemensamhetsanläggning
- Byggnader (huslivet)
- Byggnader (taktakturen)
- Skärmtak
- Transformatorbyggnad
- Staket
- Stenmur
- Stödmur
- Häck
- Väg
- Slänt
- Dike
- Strandlinje
- Järnvägsspår
- Brunn, källa
- Fornlämning
- Elledning ovan mark
- Elledning i mark
- Avvägd höjd
- Fastställd gatuhöjd
- Nivåkurva



SAMRÅDSHANDLING 2023-01-13 - 2023-02-03

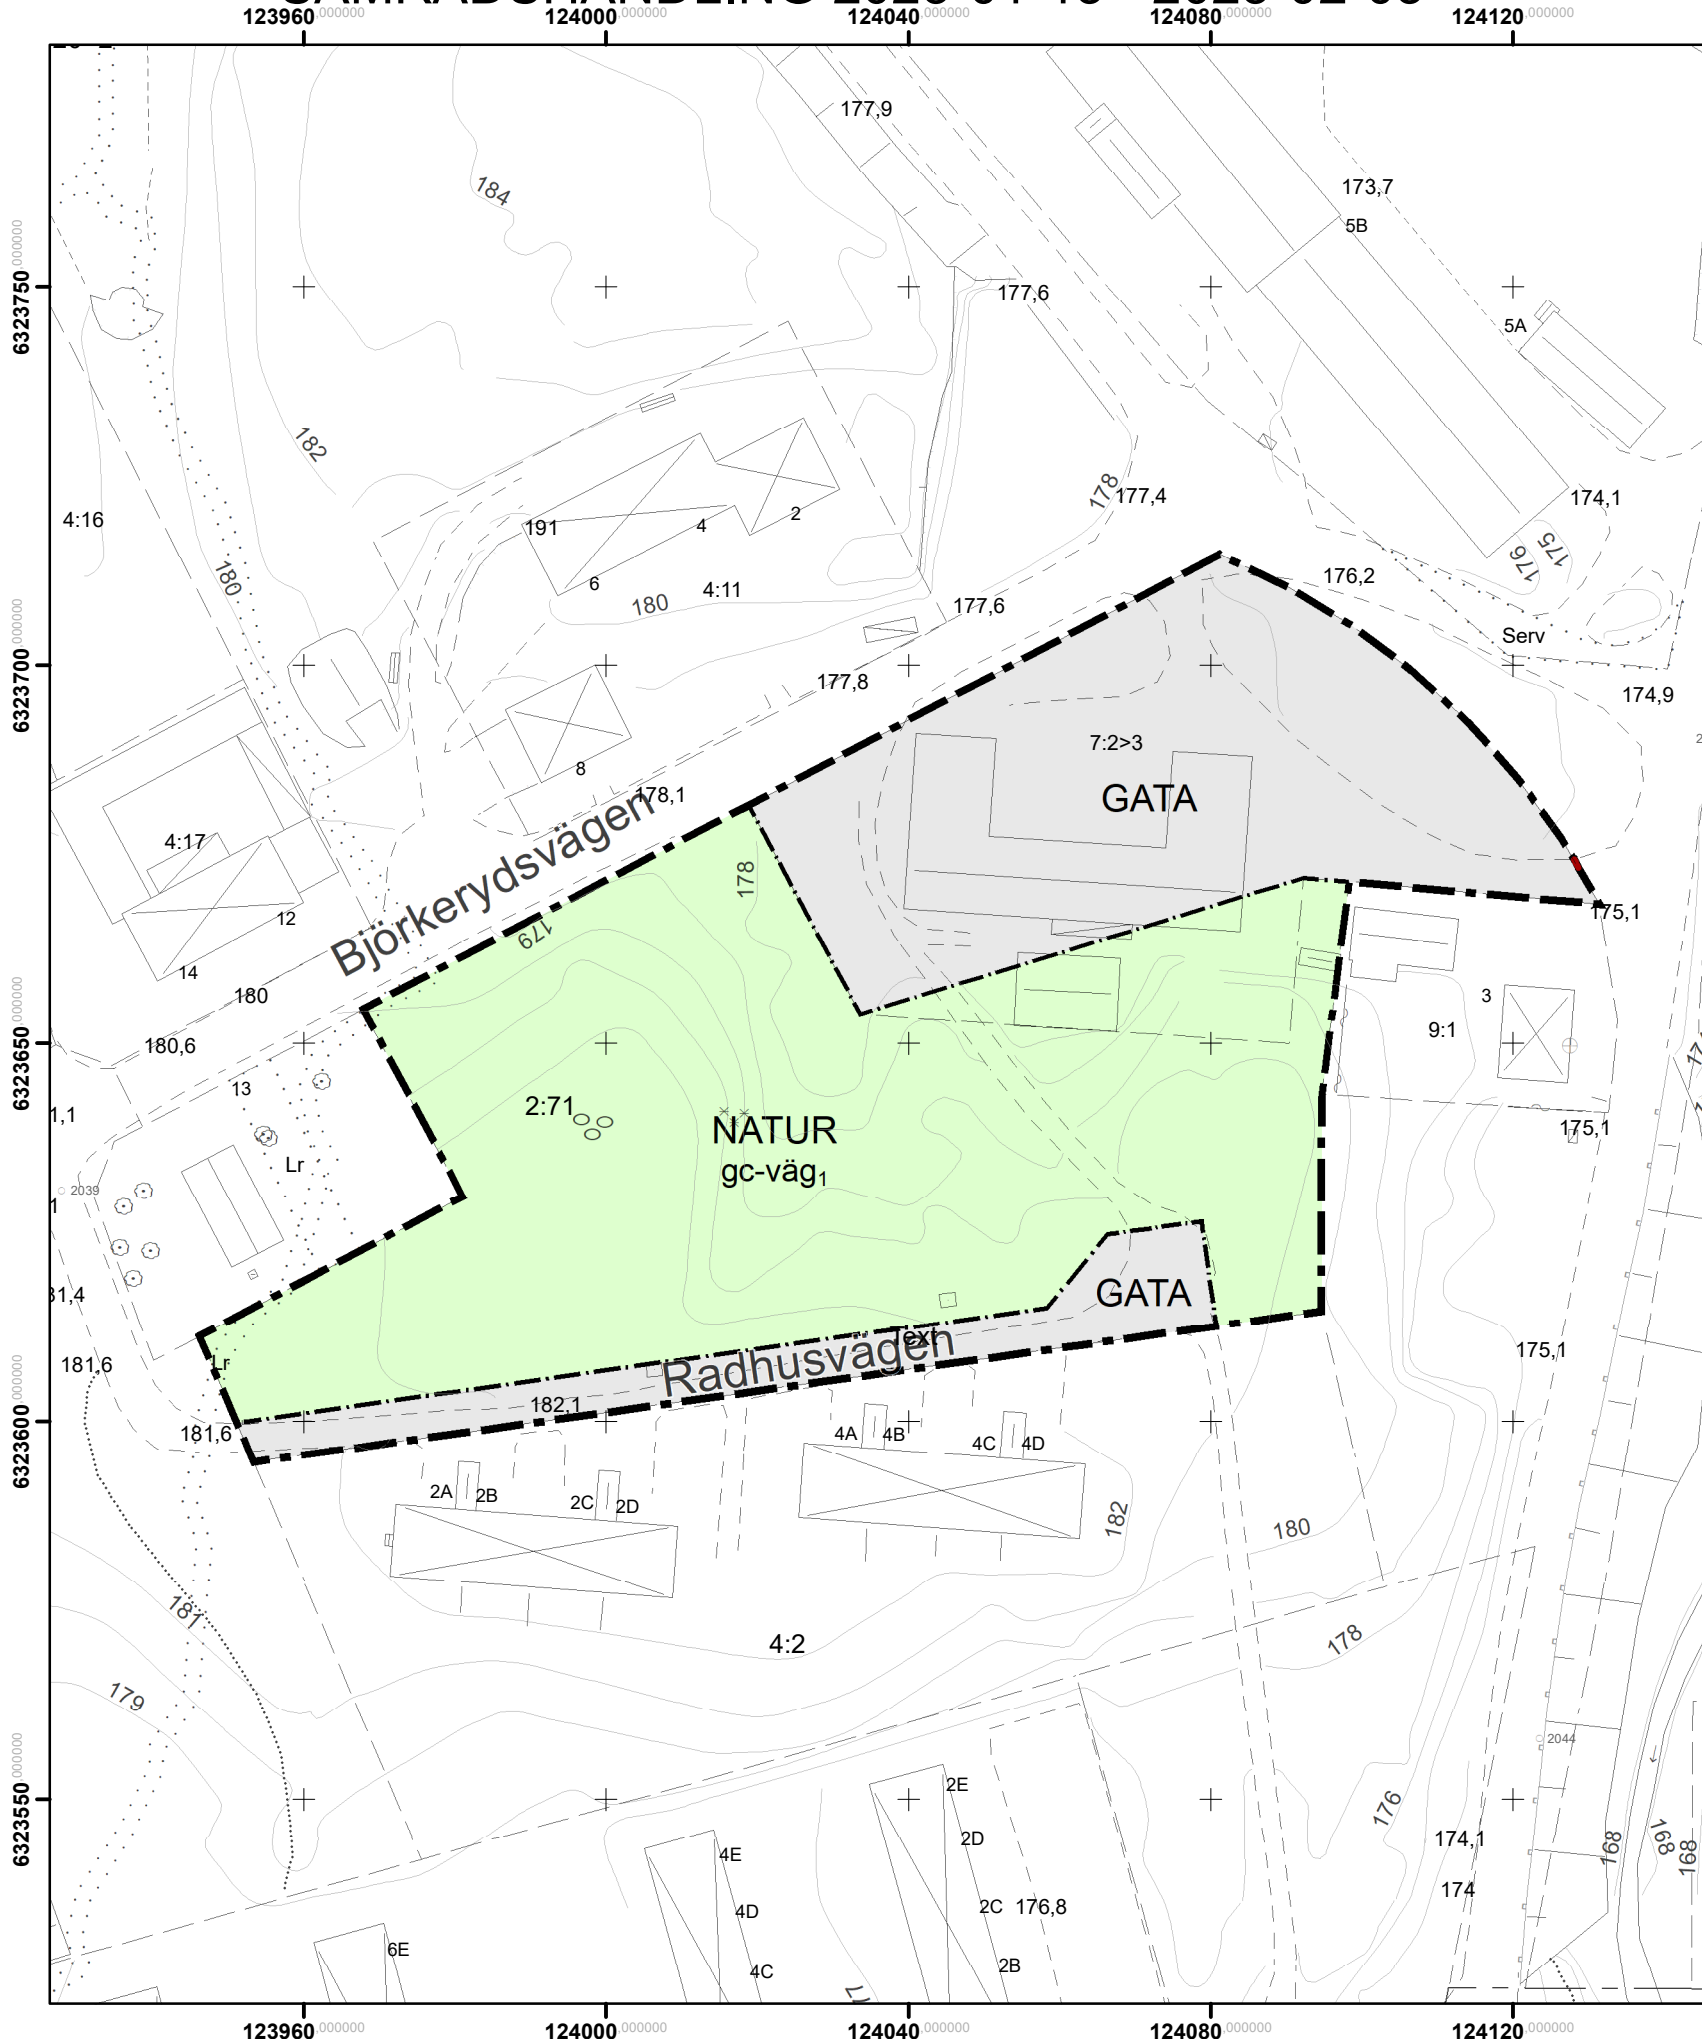

DETALJPLAN FÖR Björkeryd 7:2 m.fl. (Torpsbruks terminal)

Torpsbruks samhälle
ALVESTA KOMMUN
KRONOBERGS LÄN
2023-01-10

Mario Jonjic
Planarkitekt

Magnus Wigren
Förvaltningschef SBF

PLANBESTÄMMELSER

Följande gäller inom områden med nedanstående beteckningar.
Endast angiven användning och utformning är tillåten.
Där beteckning saknas gäller bestämmelsen inom all kvartersmark
eller all allmän plats eller allt vattenområde på plankartan.

GRÄNSLINJER

- Planområdesgräns
- Användningsgräns

ANVÄNDNING AV ALLMÄN PLATS

- GATA Gata
- NATUR Natur

EGENSKAPSBESTÄMMELSER FÖR ALLMÄN PLATS

Utformning av allmän plats

gc-väg₁ Gång- och cykelväg

GENOMFÖRANDETID

Genomförandetiden är 60 månader över hela planområdet.

DETALJPLANEN ANTAGEN AV
SAMHÄLLSBYGGNADSNÄMNDEN
2023-00-00, § 00

N.N.
NÄMNDSSSEKRETERARE
BESLUTET HAR VUNNIT LAGA KRAFT 2023-00-00

Skala 1:1 000



0 25 50 100 Meter