



GRUNDKARTA ÖVER DEL AV GRIMSLÖV 24:3

Alvesta tätort ALVESTA KOMMUN
UPPRÄTTAD 2023-08-23
BETECKNINGSTANDARD HMK-Ka.D
KOORDINATSYSTEM: SWEREF 99 15 00
HÖJDSYSTEM: RH2000

GRUNDKARTAN BESTYRKES FÖR AV PLANFÖRSLAGET BERÖRT OMRÅDE


Madelene Himmel
Exploateringsingenjör

Beteckningar

- | | |
|--|--|
| | Traktgräns |
| | Fastighetsgräns |
| | Servitut |
| | Kvarteretsnamn |
| | Registernummer för fastighet |
| | Traktnamn och registernummer för fastighet |
| | Samfällighet |
| | Ledningsrätt |
| | Registernummer för gemensamhetsanläggning |
| | Byggnader (huslivet) |
| | Byggnader (takkonturen) |
| | Skärmtak |
| | Transformatorbyggnad |
| | Staket |
| | Stenmur |
| | Stödmur |
| | Häck |
| | Väg |
| | Slänt |
| | Dike |
| | Strandlinje |
| | Järnvägsspår |
| | Brunn, källa |
| | Fornlämning |
| | Elledning ovan mark |
| | Elledning i mark |
| | Avvägd höjd |
| | Fastställd gatuhöjd |
| | Nivåkurva |



SKALA 1:10 000

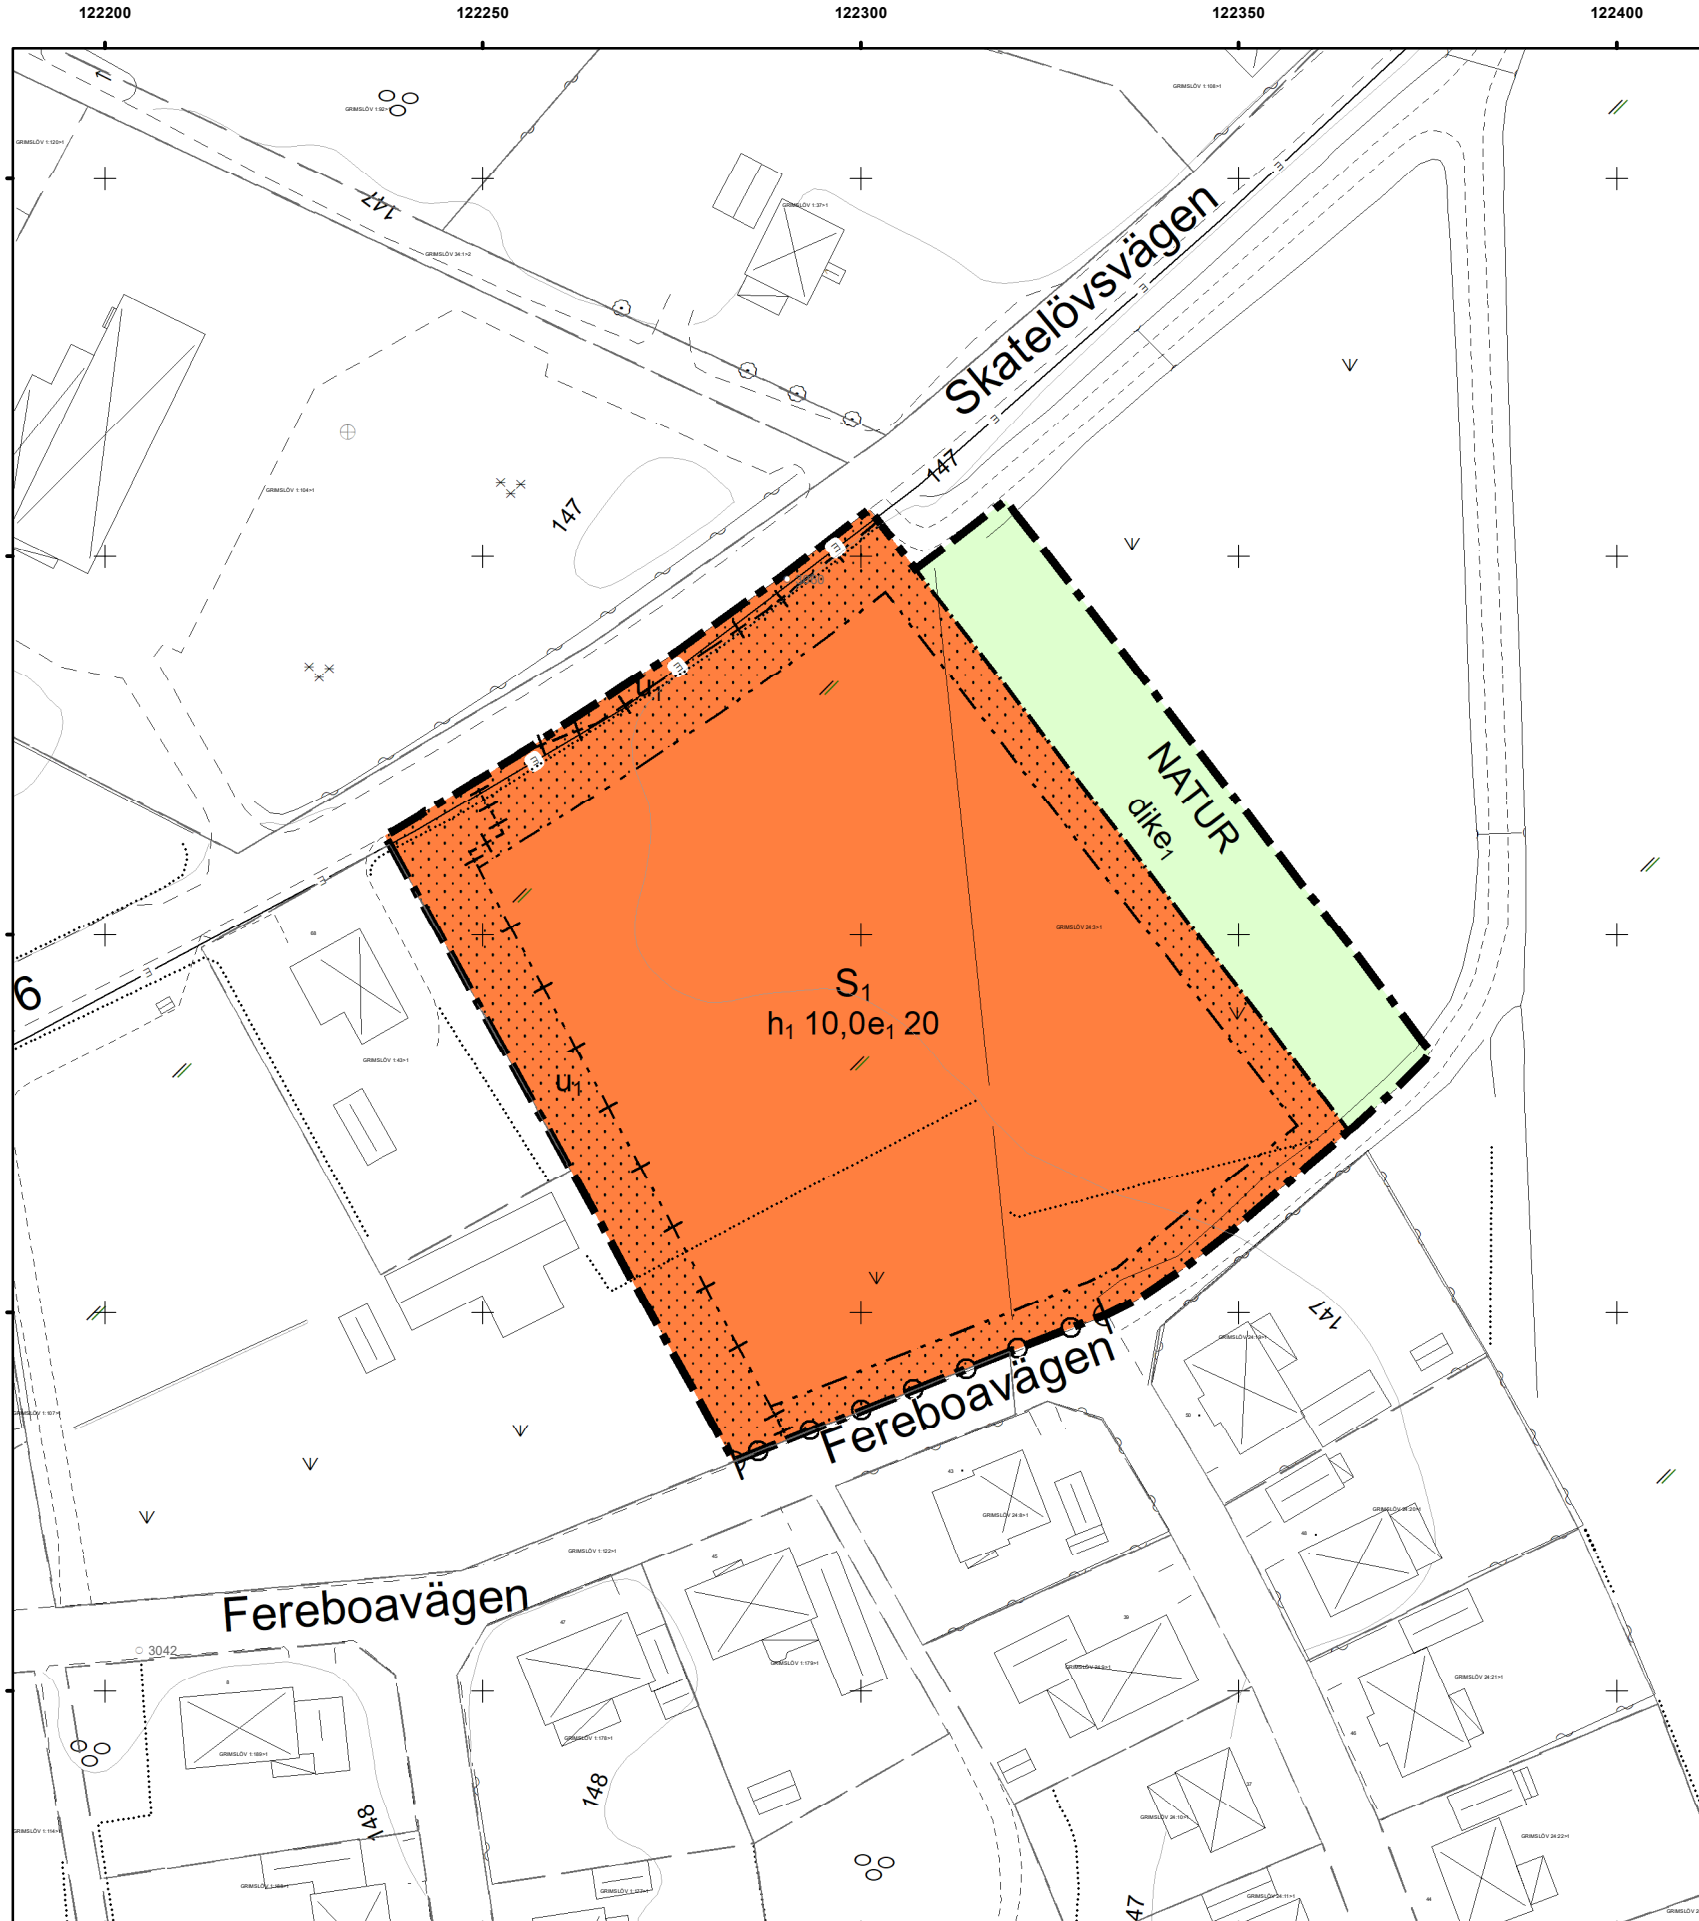

SKALA 1:1000 (A3)

0 12,5 25 50 meter

DETALJPLAN FÖR DEL AV GRIMSLÖV 24:3

Grimslöv
ALVESTA KOMMUN
KRONOBERGS LÄN
2023-08-23

Therese Lindström planchef Sarah Henningsson planarkitekt

PLANBESTÄMMELSER

Följande gäller inom områden med nedanstående beteckningar.
Endast angiven användning och utformning är tillåten.
Där beteckning saknas gäller bestämmelsen inom all kvartersmark eller all allmän plats eller allt vattenområde på plankartan.

GRÄNSLINJER

- Planområdesgräns
- Användningsgräns
- Egenskapsgräns
- Sekundär egenskapsgräns
- Sammanfallande egenskapsgränser

ANVÄNDNING AV KVARTERSMARK

Förskola

EGENSKAPSBESTÄMMELSER FÖR KVARTERSMARK

Höjd på byggnadsverk
h₁ 0,0 Högsta nockhöjd är angivet värde i meter.
Utnyttjandegrad
e₁ 0,0 Största byggnadsarea är angivet värde i % av fastighetsarean inom användningsområdet.

Stängsel, utfart och annan utgång

Utfartsförbud
Begränsning av markens utnyttjande

Marken får inte förses med byggnad.
Markreservat för allmännyttiga ändamål
u₁ Markreservat för allmännyttiga underjordiska ledningar.

GENOMFÖRANDETID

Genomförandetiden är 5 år över hela planområdet och börjar gälla fr.o.m. laga kraft datum.

ANVÄNDNING AV ALLMÄN PLATS

Natur

EGENSKAPSBESTÄMMELSER FÖR ALLMÄN PLATS

Utformning av allmän plats
dike₁ Dagvattendike