


### FÖRKLARINGAR

- G GARDEROB
- K KYL
- F FRYS
- U/M UGN/MICRO
- TT TORKTUMLARE
- TM TVÄTTMASKIN
- ST STÄDSKÅP


### FÖNSTER OCH DÖRRAR:

- Ö ÖPPNINGSBART FÖNSTER
- F FAST FÖNSTER
- ID INNEDÖRR
- YD YTTREDÖRR
- 10M 1010 mm öppningsmått
- 800mm fritt passagemått
- 9M 910 öppningsmått
- 760mm fritt passagemått

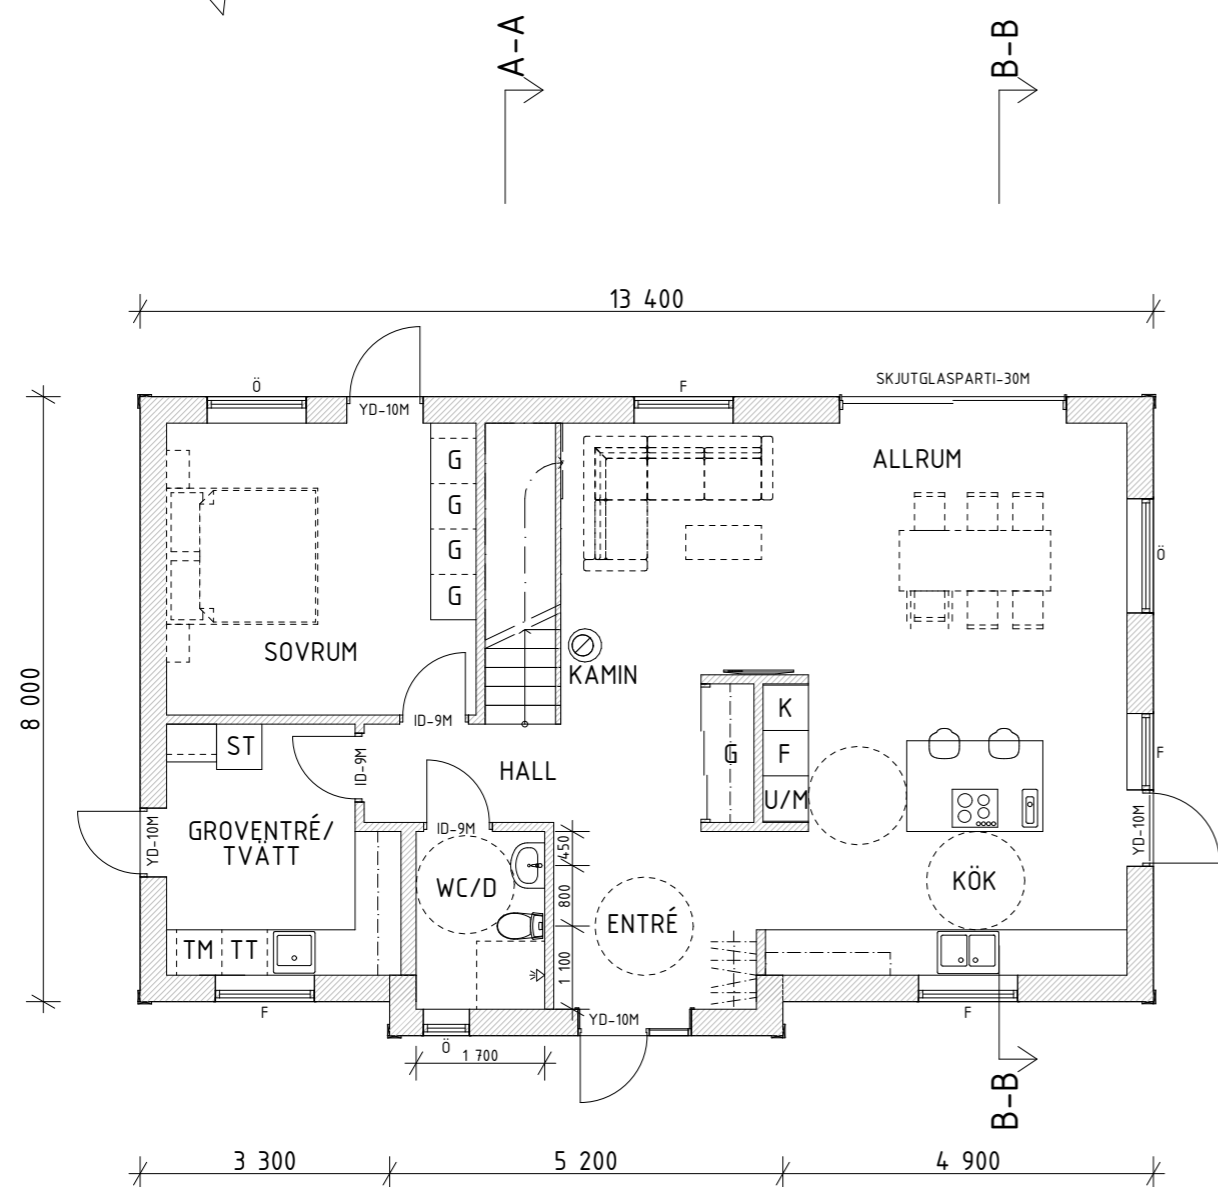

PLAN 1 BOTTENPLAN

BYA  
A: 109,5 m<sup>2</sup>  
BTA  
A: 185,1 m<sup>2</sup>  
BOA  
A: 160,6 m<sup>2</sup>

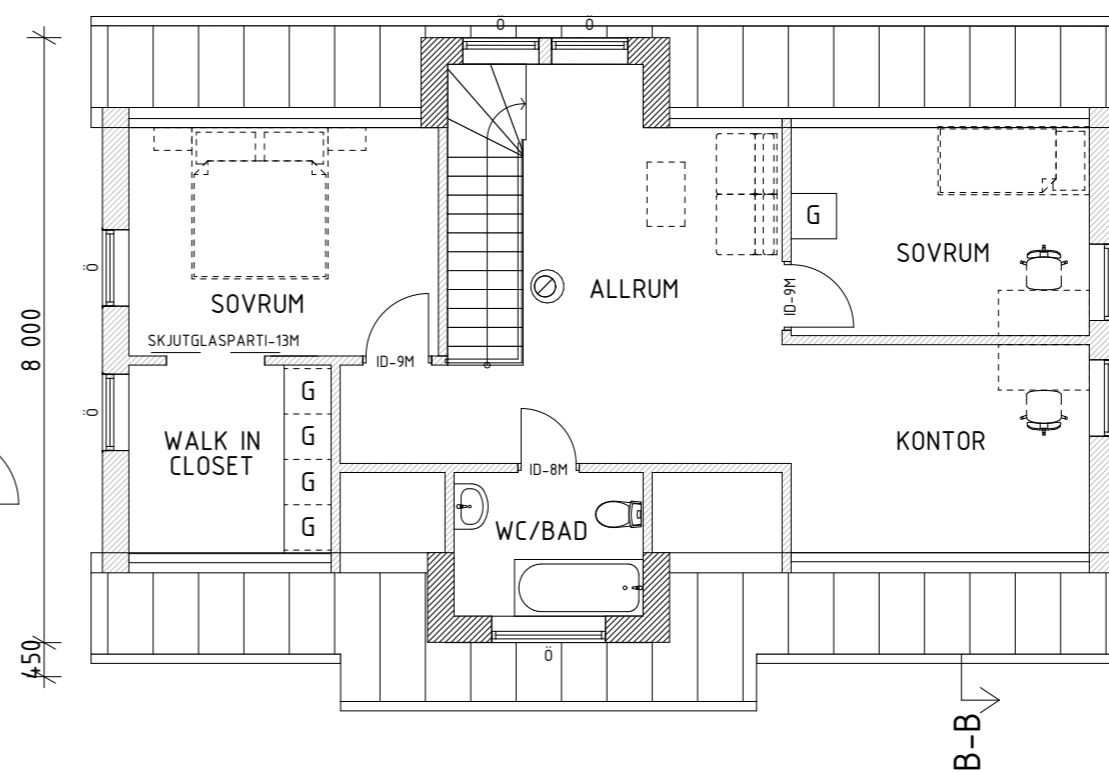

PLAN 2 ÖVERVÅNING

SKALA 1:100



BET	ÄNDRING AVSER	DATUM	Sign.
<b>BYGGLOVSHANDLING</b>			
<b>KV EXEMPEL 1:1</b>			
STATUS			
PROJEKT			
UPPDRAG NR	RITAD AV	HANDLAGGARE	
20221017	ES	ES	
DATUM			
ANSVARIG			
ES			
NYBYGGNATION AV VILLA			
PLANER			
SKALA	NUMMER	BET	
1:100 ,A3	A-40-1-100		