


SKALA 1:50

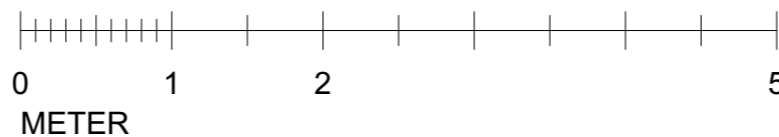

BET	ÄNDRING AVSER	DATUM	Sign.
STATUS <b>BYGGLOVSHANDLING</b>			
PROJEKT <b>KV EXEMPEL 1:1</b>			
UPPDRAG NR	RITAD AV	HANDLAGGARE	
20221017	ES	ES	
DATUM	ANSVARIG		
20221017	ES		
NYBYGGNATION AV MUR, PLANK OCH STÖDMUR FASADER OCH SEKTIONER			
SKALA	NUMMER	BET	
1:50 ,A3	A-40-1-130		