


SEKTION A-A

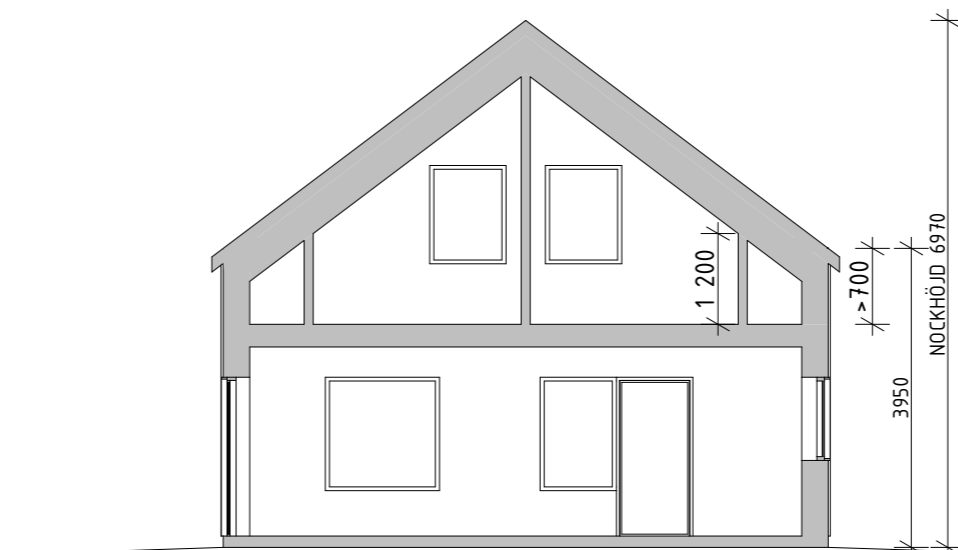

SEKTION B-B

SKALA 1:100



METER

|                                    |               |             |       |
|------------------------------------|---------------|-------------|-------|
| BET                                | ÄNDRING AVSER | DATUM       | Sign. |
| STATUS<br><b>BYGGLOVSHANDLING</b>  |               |             |       |
| PROJEKT<br><b>KV EXEMPEL 1:1</b>   |               |             |       |
| UPPDRAG NR                         | RITAD AV      | HANDLAGGARE |       |
| 20221017                           | ES            | ES          |       |
| DATUM                              |               |             |       |
| ANSVARIG                           |               |             |       |
| ES                                 |               |             |       |
| NYBYGGNATION AV VILLA<br>SEKTIONER |               |             |       |
| SKALA                              | NUMMER        | BET         |       |
| 1:100 ,A3                          | A-40-2-100    |             |       |