


FASAD MOT SYDVÄST

LIGGANDE SLÄT TRÄPANEL  
LIKT BEFINTLIG VILLA  
KULÖR SVART MATT NCS 8500-N

TILLBYGGNAD UTERUM

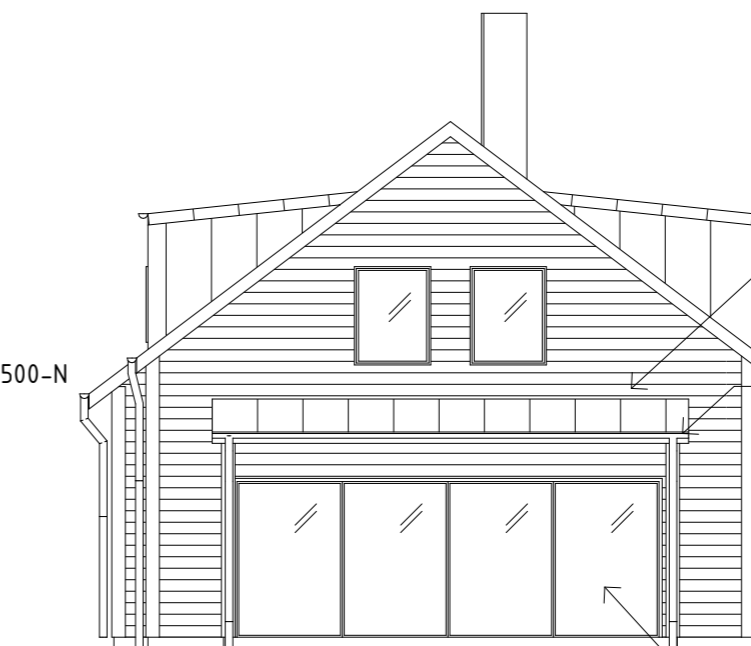


FASAD MOT SYDOST

FÄLSAD PLÅT  
KULÖR SVART RAL 9011  
LIKT BEFINTLIG VILLA

HÄNGRÄNNOR, STUPRÖR  
OCH PLÅTDETLJER  
KULÖR SVART RAL 9011


FÖNSTER OCH SKJUTGLASPARTIER  
UTVÄNDIG KULÖR SVART  
ALUMINIUM RAL 9011

TILLBYGGNAD UTERUM

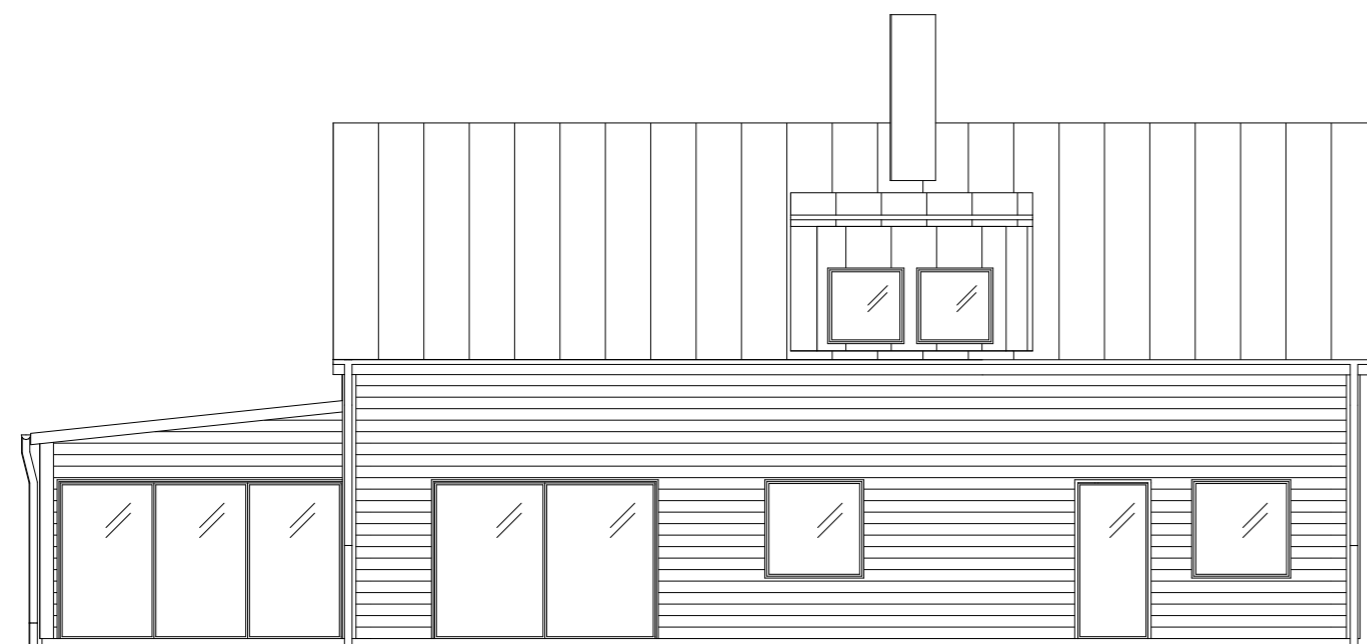

FASAD MOT NORDOST

TILLBYGGNAD UTERUM

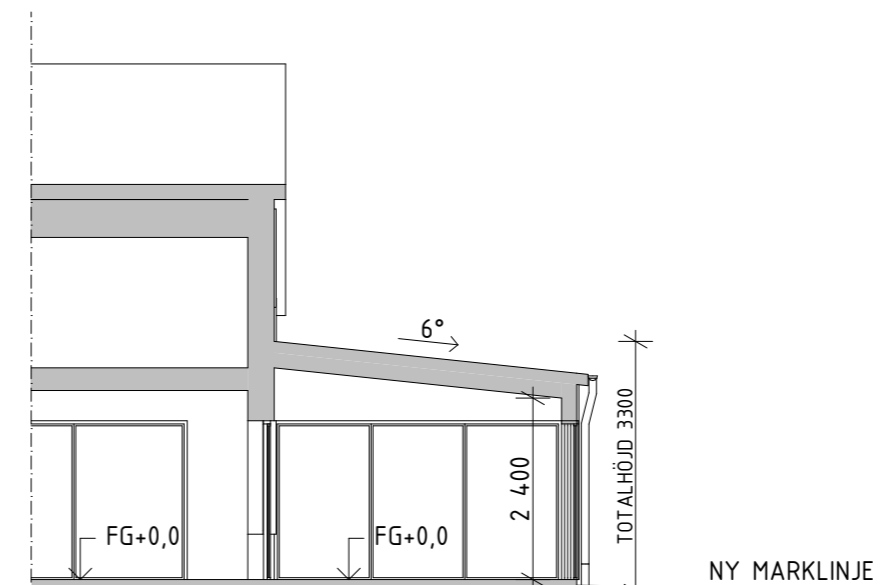

SEKTION A-A

NY MARKLINJE

BEFINTLIG MARKLINJE

6°

2400

TOTALHÖJD 3300

FG+0,0

FG+0,0

TILLBYGGNAD

SKALA 1:100



BET	ÄNDRING AVSER	DATUM	Sign.
STATUS <b>BYGGLOVSHANDLING</b>			
PROJEKT <b>KV EXEMPEL 1:1</b>			
UPPDRAG NR	RITAD AV	HANDLAGGARE	
20221017	ES	ES	
DATUM	ANSVARIG		
20221017	ES		
TILLBYGGNATION AV VILLA MED INGLASAT UTERUM FASADER OCH SEKTION A-A			
SKALA	NUMMER	BET	
1:100, A3	A-40-3-102		