


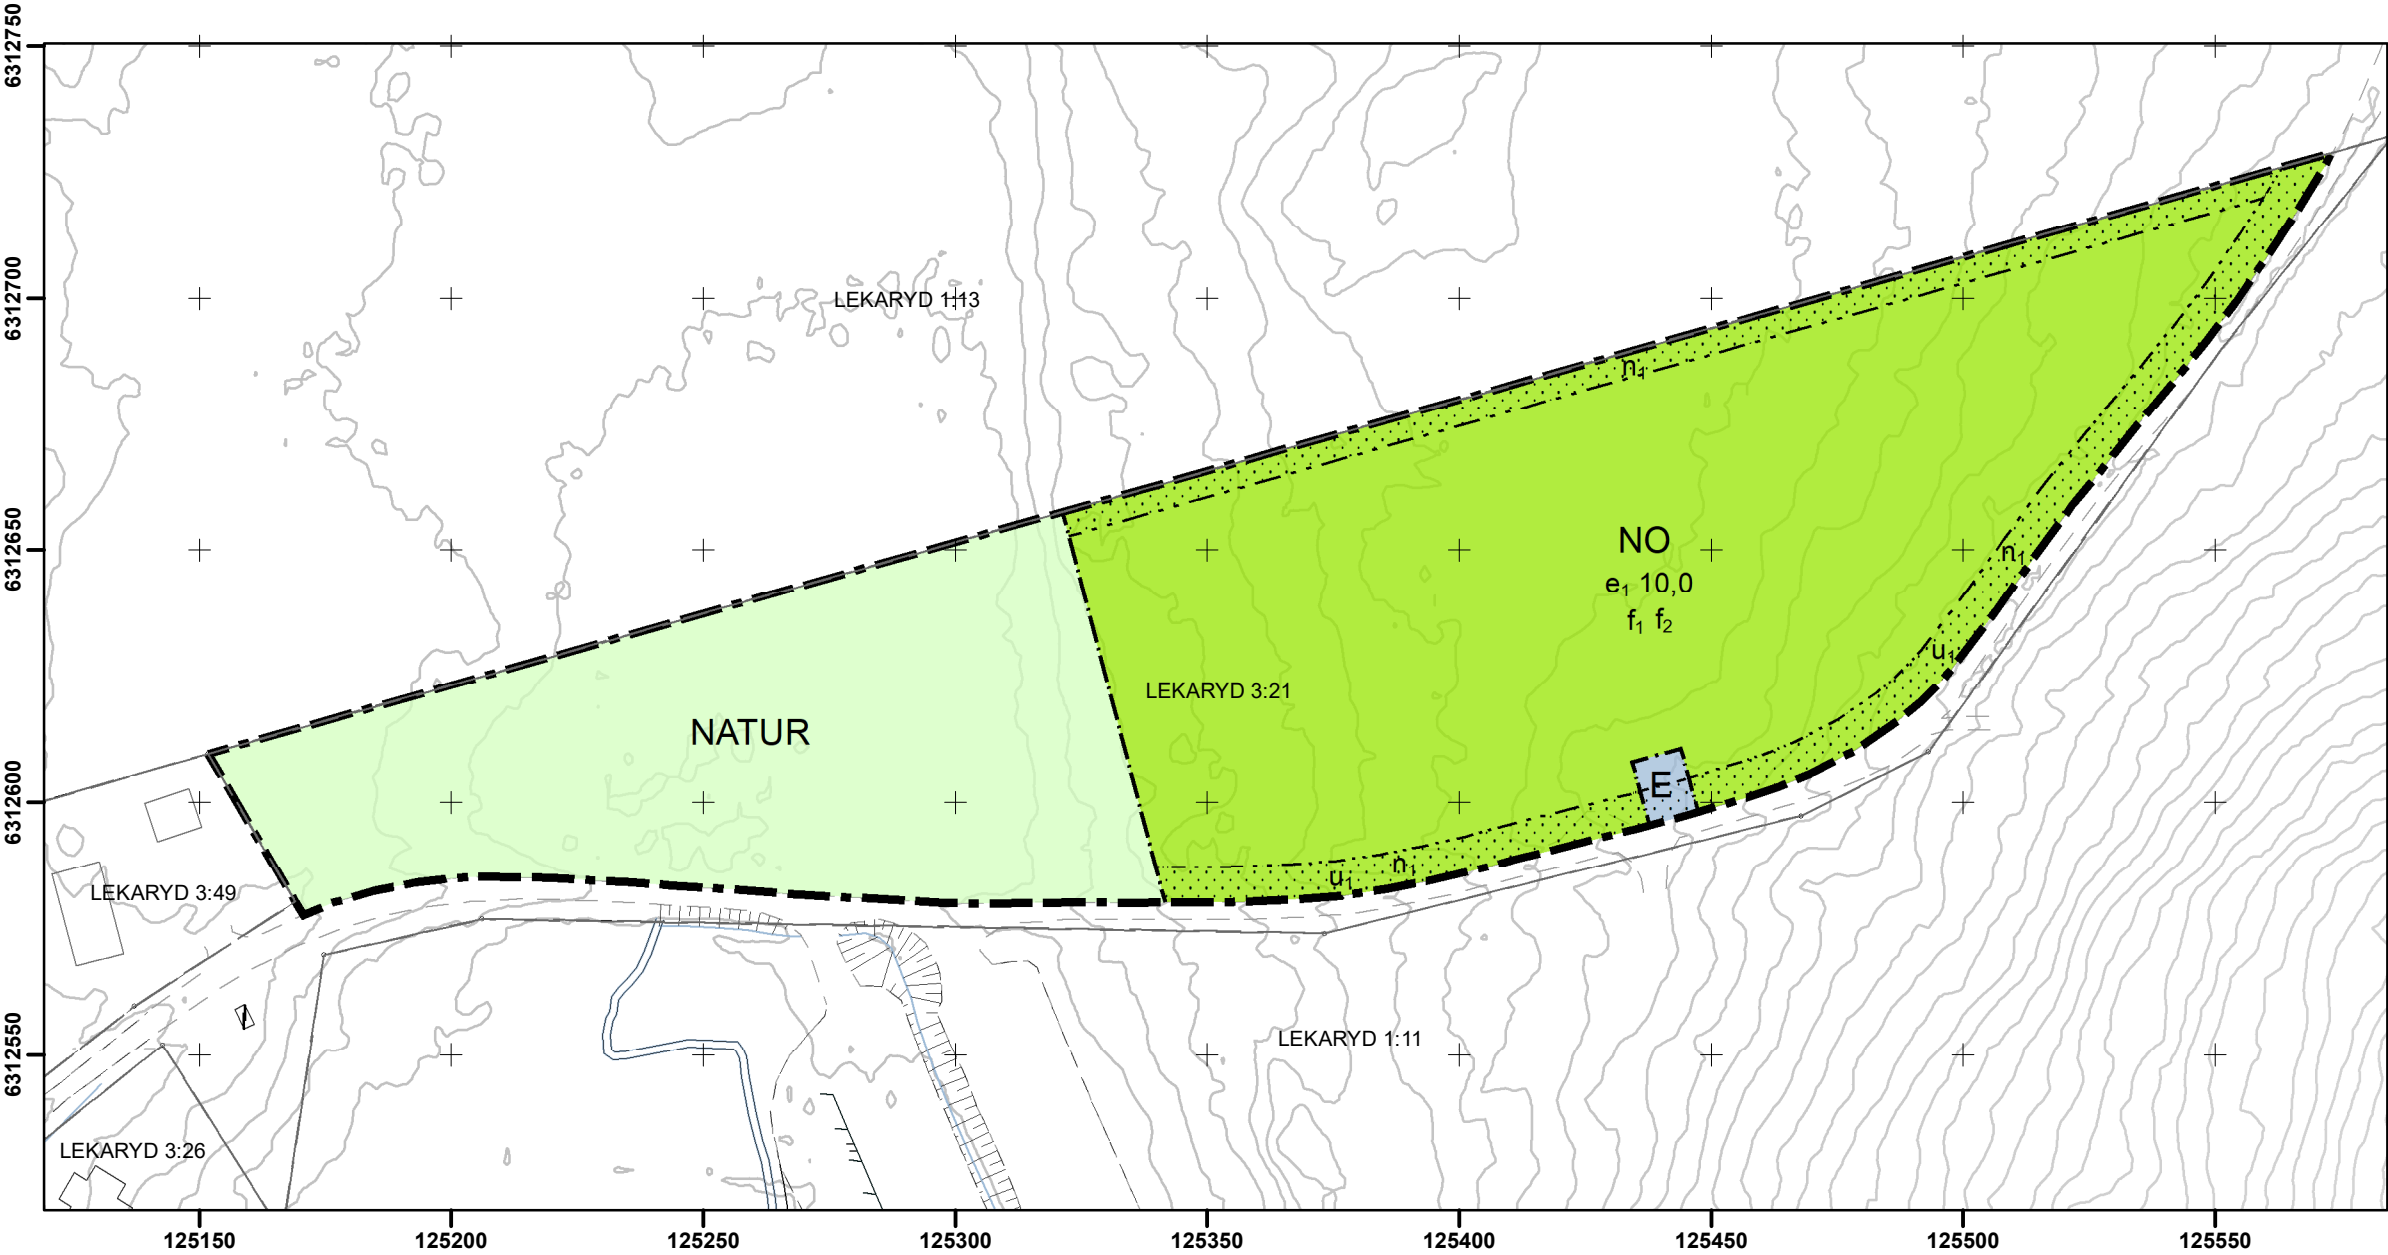

PLANBESTÄMMELSER

Följande gäller inom områden med nedanstående beteckningar.

Endast angiven användning och utformning är tillåten.

Där beteckning saknas gäller bestämmelsen inom all kvartersmark eller all allmän plats eller allt vattenområde på plankartan.

GRÄNSLINJER

- Planområdesgräns
- Användningsgräns
- Egenskapsgräns

ANVÄNDNING AV ALLMÄN PLATS

NATUR Natur

ANVÄNDNING AV KVARTERSMARK

- NO Friluftsliv och camping, Tillfällig vistelse
- E Tekniska anläggningar

EGENSKAPSBESTÄMMELSER FÖR KVARTERSMARK

Begränsning av markens utnyttjande

Marken får inte förses med byggnad.

Markreservat för allmännyttiga ändamål

u1 Markreservat för allmännyttiga underjordiska ledningar.

Utnyttjandegrad

e1 10,0 Största byggnadsarea är 10 % av fastighetsarean inom användningsområdet.

Utformning


- f1 Högst en våning
- f2 Utöver angivet våningstal får souterrängvåning anordnas

Markens anordnande och vegetation

n1 Dike för avvattnning

GENOMFÖRANDETID

Genomförandetiden är 15 år över hela planområdet och börjar gälla fr.o.m. laga kraft datum.

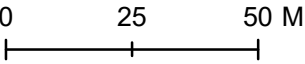

SKALA 1:1500 (A3)



DETALJPLAN FÖR del av Lekaryd 3:21

Lekaryd
ALVESTA KOMMUN
KRONOBERGS LÄN
2025-12-17

Therese Lindström
Planchef

Johan Karlsson
Planarkitekt

GRUNDKARTA ÖVER

Del av Lekaryd 3:21

Alvesta tätort ALVESTA KOMMUN
UPPRÄTTAD 2025-12-17
BETECKNINGSTANDARD HMK-Ka.D
KOORDINATSYSTEM: SWEREF 99 15 00
HÖJDSYSTEM: RH2000

GRUNDKARTAN BESTYRKES FÖR AV PLANFÖRSLAGET BERÖRT OMRÅDE

Annica Stark
Exploateringsingenjör

Beteckningar

- Traktgräns
- Fastighetsgräns
- Serv
- Service
- BÅGEN
- 2
- VEGBY 6:14
- s
- Lr
- ga:12
- Byggnader (huslivet)
- Byggnader (takkonturen)
- Skärmtak
- Transformatorbyggnad
- Staket
- Stenmur
- Stödmur
- Häck
- Väg
- Slänt
- Dike
- Strandlinje
- Järnvägsspår
- Brunn, källa
- Fornlämning
- Elledning ovan mark
- Elledning i mark
- Avvägd höjd
- Fastställd gatu höjd
- Nivåkurva