Alvesta kommun

GRUNDKARTA ÖVER

del av Aringsås 14:1

Alvesta tätort ALVESTA KOMMUN
UPPRÄTTAD 2025-03-13
BETECKNINGSSTANDARD HMK-Ka.D
KOORDINATSYSTEM: SWEREF 99 15 00
HÖJDSYSTEM: RH2000

GRUNDKARTAN BESTYRKES FÖR AV PLANFÖRSLAGET BERÖRT OMRÅDE

Madelene Himmel
Exploateringsingenjör

Beteckningar

	Traktgräns
	Fastighetsgräns
Serv	Servitutsområde
BÅGEN	Kvartersnamn
2	Registernummer för fastighet
VEGBY 6:14	Traktnamn och registernummer för fastighet
s	Samfällighet
Lr	Ledningsrätt
ga:12	Registernummer för gemensamhetsanläggning
	Byggnader (huslivet)
	Byggnader (takkonturen)
	Skärmtak
	Transformatorbyggnad
	Staket
	Stenmur
	Stödmur
	Häck
	Väg
	Slänt
	Dike
	Strandlinje
	Järnvägsspår
	Brunn, källa
	Fornlämning
	Elledning ovan mark
	Elledning i mark
0,0	Avvägd höjd
+ 0,0	Fastställd gatuhöjd
	Nivåkurva

SKALA 1:20 000

ANTAGANDESHANDLING

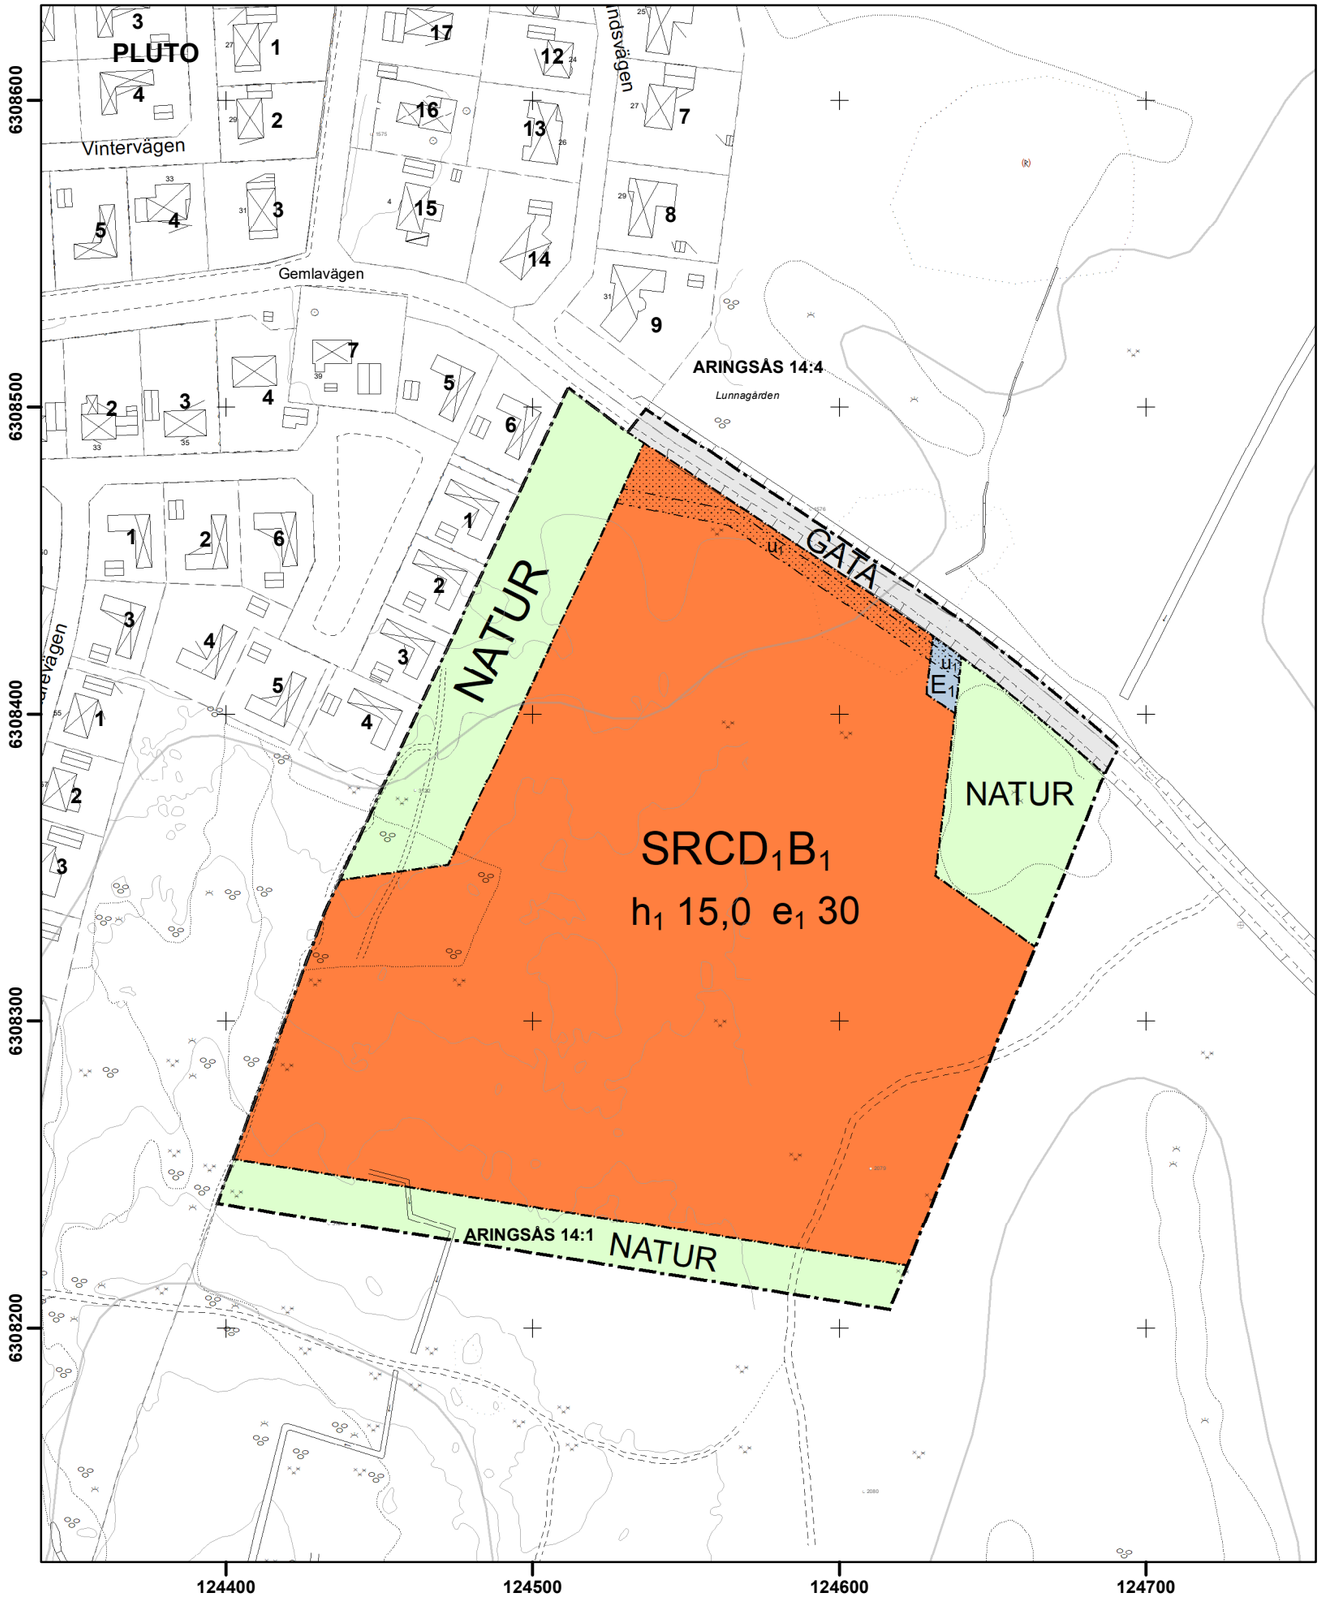

SKALA 1:2000 (A3)

N

0 50 100 200 meter

DETALJPLAN FÖR
del av Aringsås 14:1

Alvesta tätort
ALVESTA KOMMUN
KRONOBERGS LÄN
2025-03-13

Therese Lindström
Planchef

PLANBESTÄMMELSER

Följande gäller inom områden med nedanstående beteckningar.
Endast angiven användning och utformning är tillåten.
Där beteckning saknas gäller bestämmelsen inom all kvartersmark eller all allmän plats eller allt vattenområde på plankartan.

GRÄNSLINJER

- Planområdesgräns
- Användningsgräns
- Egenskapsgräns

ANVÄNDNING AV ALLMÄN PLATS

GATA Gata
NATUR Natur

ANVÄNDNING AV KVARTERSMARK

E_1 Transformatorstation
$SRCD_1B_1$ Skola, Besöksanläggningar, Centrum, Vård- och omsorgsboende, Gruppboende

EGENSKAPSBESTÄMMELSER FÖR KVARTERSMARK

Begränsning av markens utnyttjande

Marken får inte förses med byggnad.

Höjd på byggnadsverk

h_1 0,0 Högsta nockhöjd är angivet värde i meter.

Markreservat för allmännyttiga ändamål

u_1 Markreservat för allmännyttiga underjordiska ledningar.

Utnyttjandegrad

e_1 0,0 Största byggnadsarea är angivet värde i % av fastighetsarean inom användningsområdet.

GENOMFÖRANDETID

Genomförandetiden är 5 år över hela planområdet och börjar gälla fr.o.m. laga kraft datum.

~~DETALJPLANEN ANTAGEN AV SAMHÄLLSBYGGNADSNÄMNDEN 2020-00-00, § 00~~

~~N.N.~~
~~NÄMNDSSEKRETERARE~~
~~BESLUTET HAR VUNNIT LAGA KRAFT 2020-00-00~~