

FÖRSLAG TILL BYGGNADSPLAN FÖR
FRITIDSÄNDAMÅL FÖR DEL AV
FASTIGHETEN SJÖATORP 5¹ M. FL.
I HJORTSBERGA SOCKEN, ALVESTA KÖPING
AV KRONOBERGS LÄN

35 030 35168 001


KOMMUNERNAS KONSULTBYRÅ-LBF
VÄXJÖ 1 OKTOBER 1965

GRUNDKARTAN UPPRÄTTAD
GENOM NYMÄTNING ÅR 1965 AV
KOMMUNERNAS KONSULTBYRÅ-LBF
ERIK MALMGREN
CIV.ING.

HANS LINDÉN
ARKITEKT SAR

HARALD NILSSON
MÄTN.ING.

SKALA 1:1000

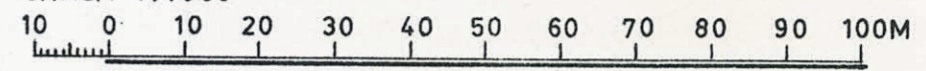

Tillhör kommunalfullmäktiges i Alvesta
beslut den 1 februari 1966 § 9.

Erik Petersson
Kommunalfullmäktiges vice ordf.

År 1966 den 30 december har församlingen
i Kronobergs län fastställt å denna karta
upptaget förslag till byggnadsplan med
ändring av det med helsträckt röd linje
avgränsade området; betygar.
Växjö i landshovsretten som ovan.
På tjänstens vägnar:

S. MÅRTENSON

ÄNDRING AV DETALJPLAN AB4

Ändringen syftar att likställa byggrätterna
i Sjöatorp samhälle.

PLANBESTÄMMELSER

Planbestämmelser markerade med rött har lagts till
detaljplanen. Förtydligande görs under berörd rubrik samt
genom överstrykningar i ursprunglig planbeskrivning och i
tillagd planbeskrivning i samband med planändringen.

GRÄNSLINJER

--- Användningsgräns

UPPHÄVANDE AV BESTÄMMELSER

Planbestämmelser 65 & 75 i bestämmelselista i tillhörande
beskrivning till detaljplan från 30 september 1965 upphävs.

EGENSKAPSBESTÄMMELSER FÖR KVARTERSMARK

e. 20 Största tillåtna byggnadsarea är 20% av
fastighetsarean inom användningsområdet.

GENOMFÖRANDETID

Genomförandetid för ändringen av detaljplan är
5 år från lagkraft datum

BETECKNINGAR


GRUNDKARTA

- FASTIGHETSGRÄNS
- BONINGS- RESP. UTHUS
- VÄG MED RESP. UTAN SIDOUTRYMMEN
- VÄG MED TRUMMA
- STÖDMUR
- VATTENDRAG
- STRANDLINJE
- NIVÅKURVOR
- POLYGONPUNKT
- GRÄNSPUNKT
- RUTNÄTSPUNKT
- ÄGEBETECKNING
- BRUNN
- SERVITUT

BYGGNADSPANEKARTA

- LINJE BELÄGEN TRE METER UTANFÖR DET OMRÅDE
FÖRSLAGET AVSER
- VÄG- BYGGNADSMARKS- OCH ANNAN OMRÅDESGRÄNS
- BESTÄMMELSEGRÄNS
- LINJE EJ AVSEDD ATT FASTSTÄLLAS

- BFI OMRÅDE FÖR BOSTADSÄNDAMÅL I FRILIGGANDE BYGGNADSSÄTT
- RB FRILUFTSBAD
- MARK, SOM ICKE FÅR BEBYGGAS
- ALLMÄN PLATS, VÄGMARK
- ALLMÄN PLATS, PARK
- PARKERINGSPLATS
- I ANTAL VÅNINGAR

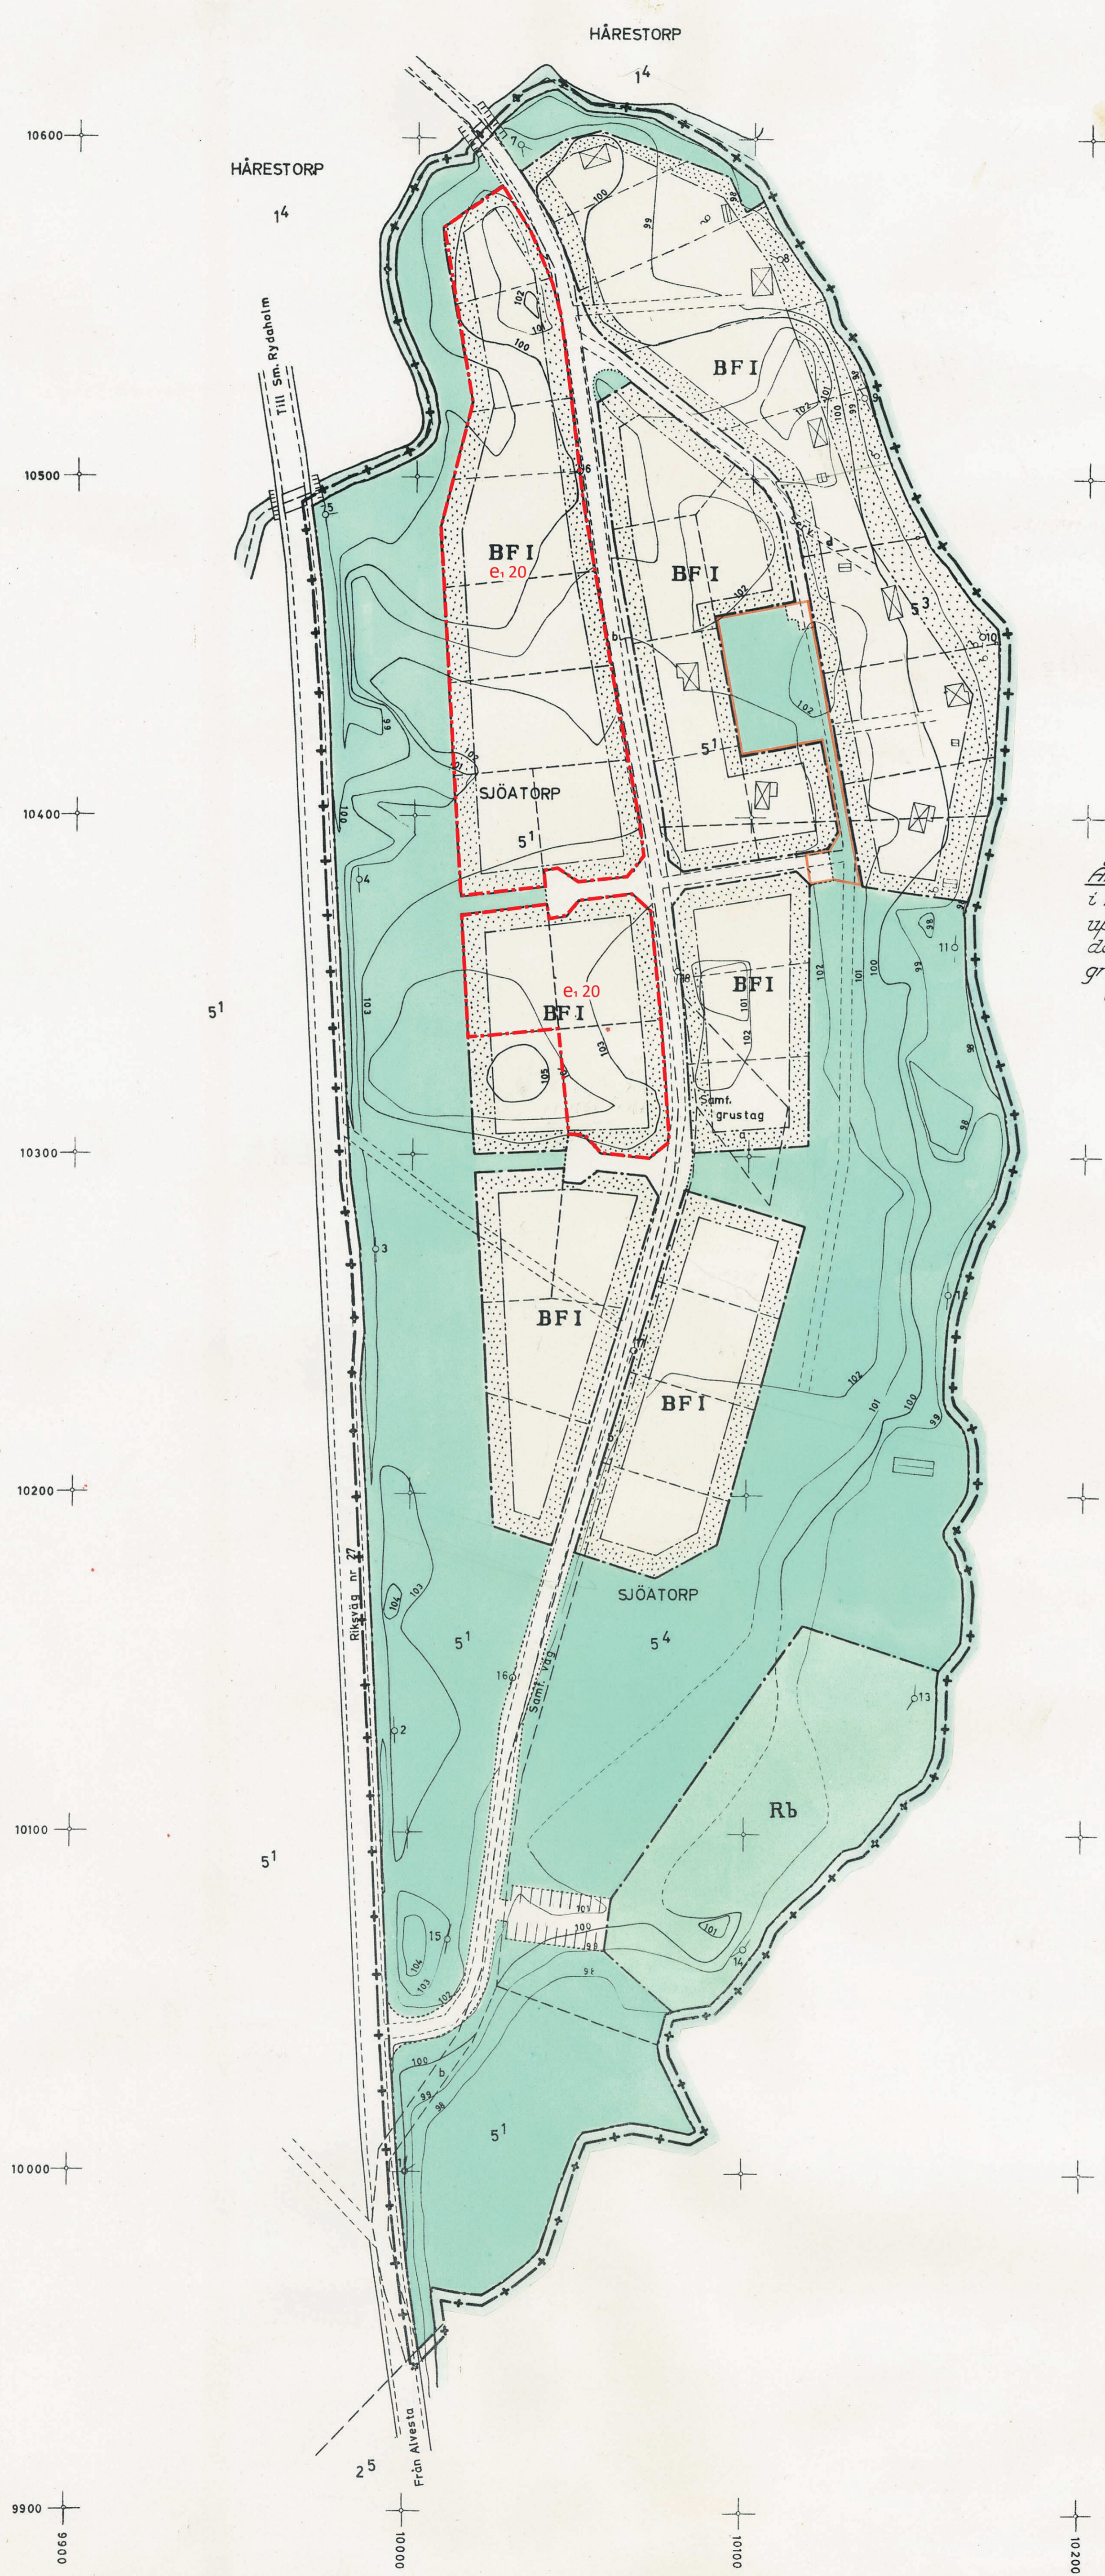

Exploateringsbyrå och arkitektbyrå
Svevia AB
G. Lindberg

AB4